


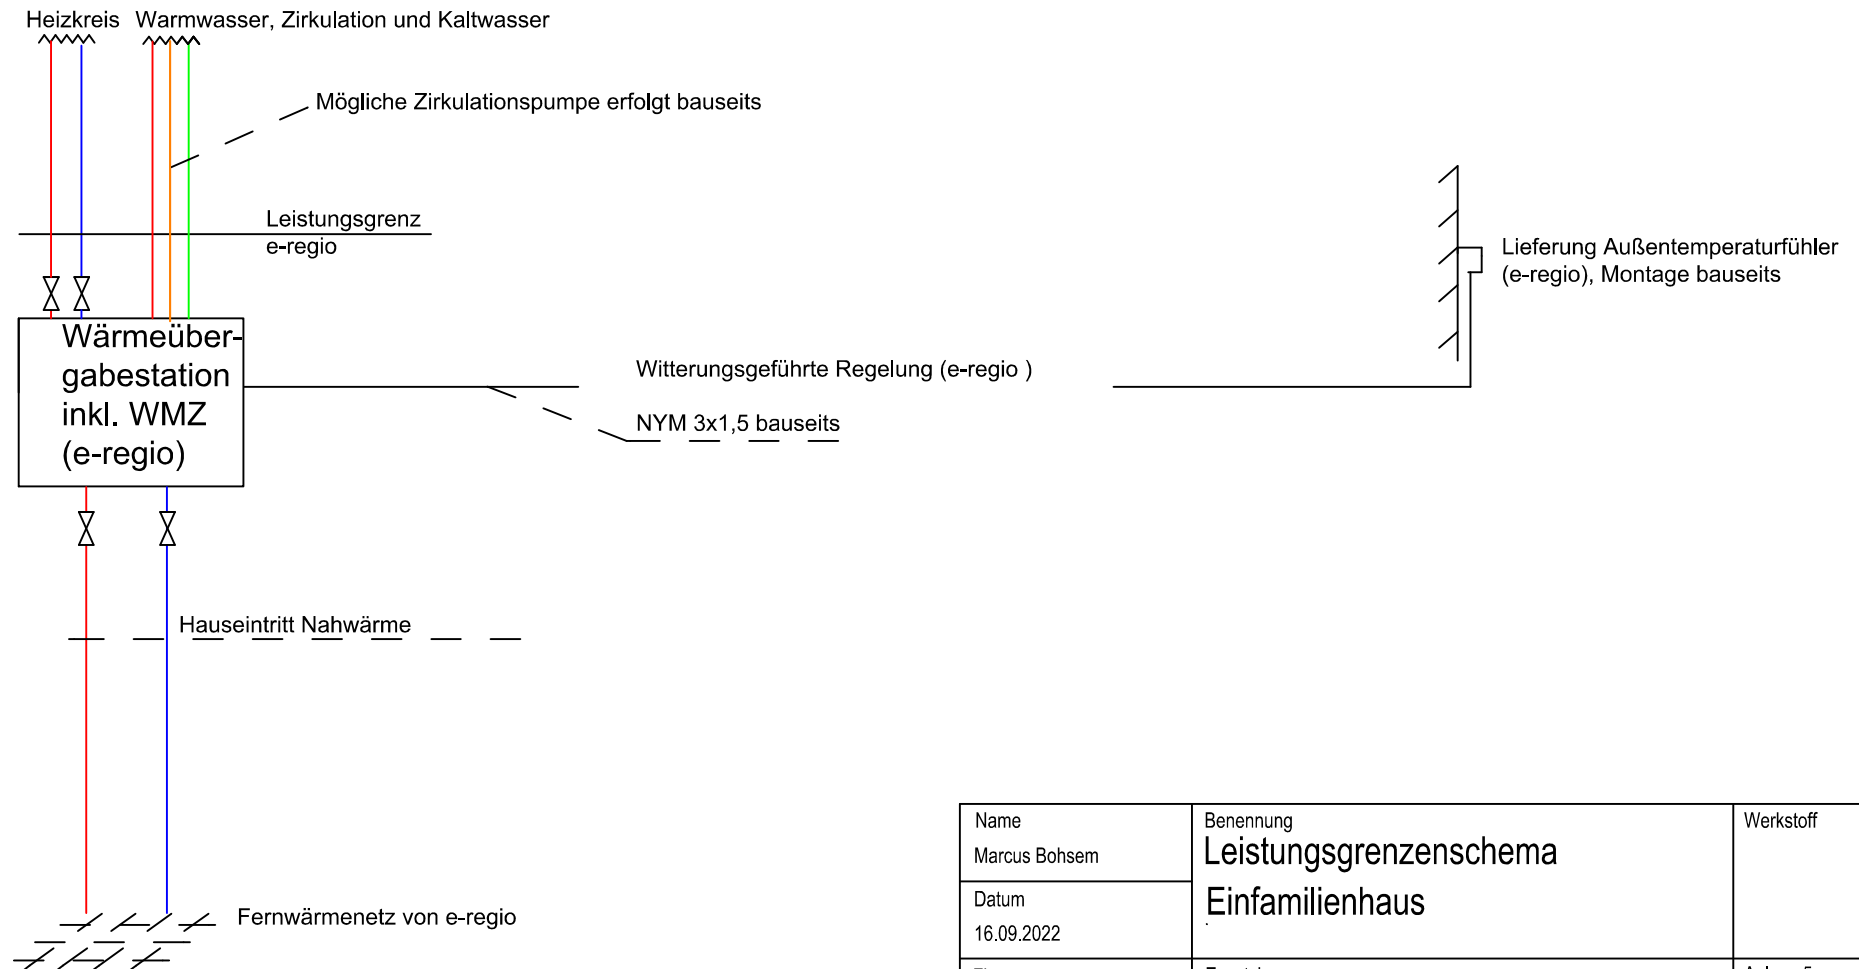

Name Marcus Bohsem	Benennung Leistungsgrenzschema Einfamilienhaus	Werkstoff
Datum 16.09.2022		
Firma e-regio GmbH & Co KG	Zusatzbenennung Fernwärmenetz Neubaugebiet Heinrich-Rosen-Allee 3. BA	Anlage 5
		Blatt 1/1 A4