


Anlage 5
zum Fernwärmeliefervertrag

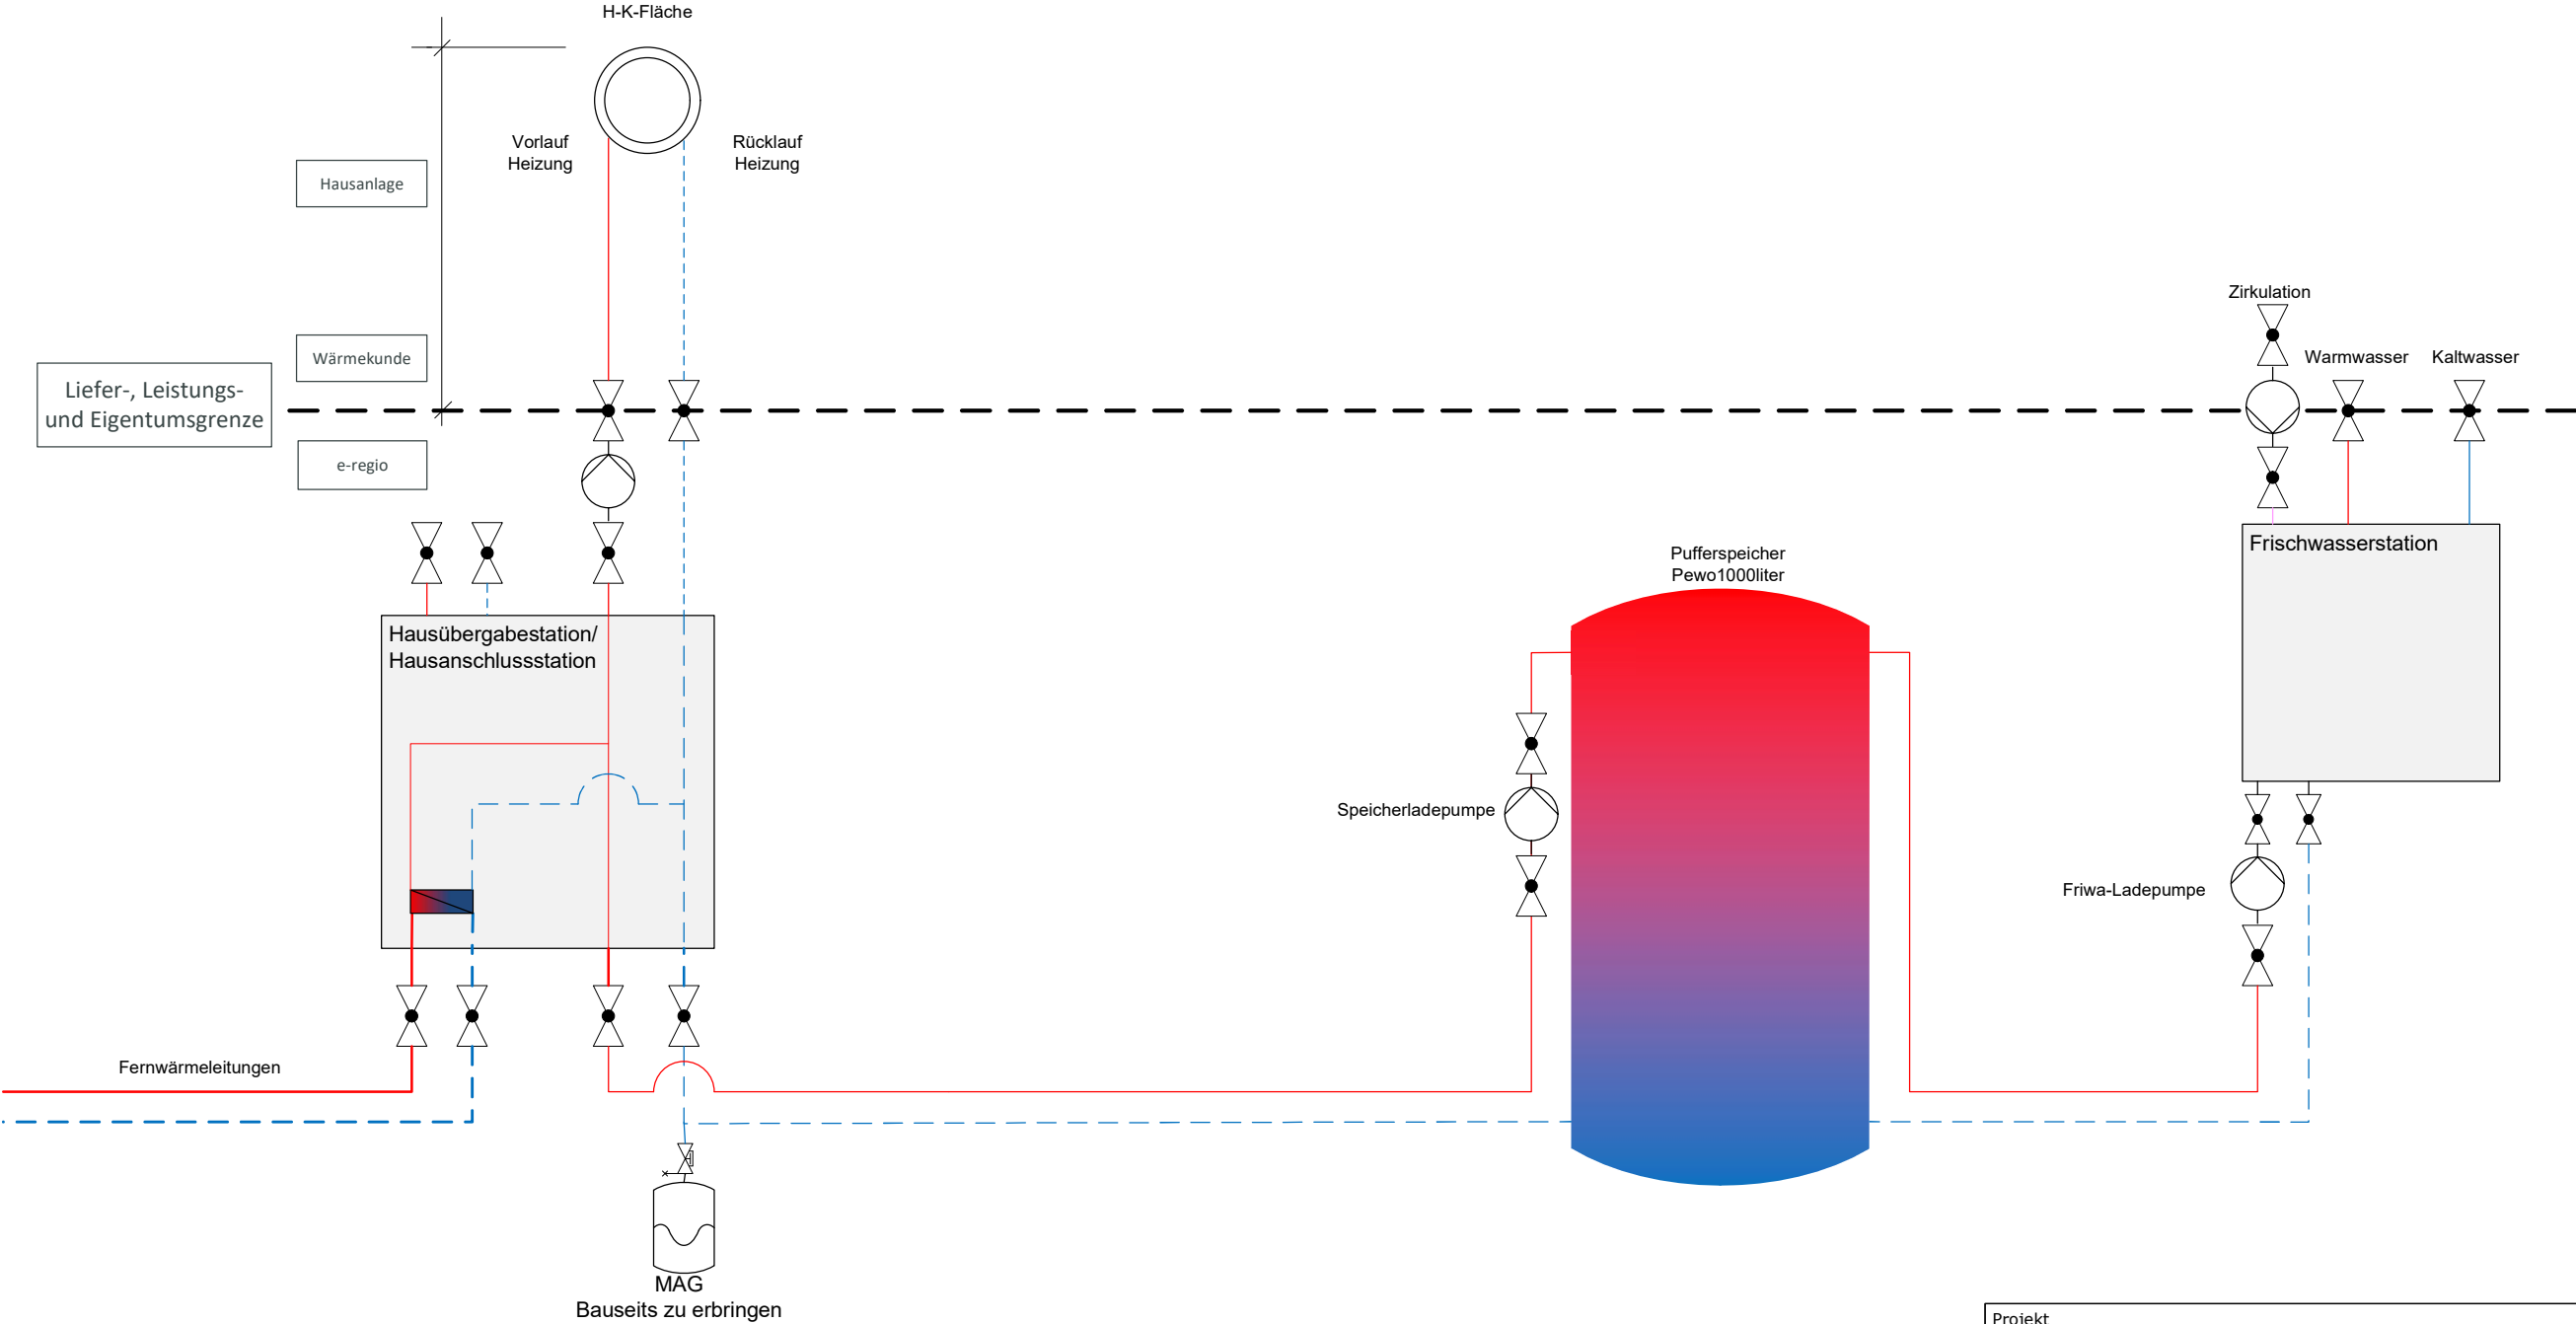

Projekt Heinrich-Rosen-Allee 3BA, Liefer & Leistungsgrenzen		
Dokumentnummer		
Bearbeiter Oliver Latz	Datum 23.05.2023	Revisionsdatum 25.06.2024
Bemerkungen		 E-regio GmbH & Co. KG Rheinbacher Weg 10 53381 Euskirchen
Technische Anforderungen und Bemessungsgrößen		