


Warmwassermenge mit
max. 17l/min bei 60°C

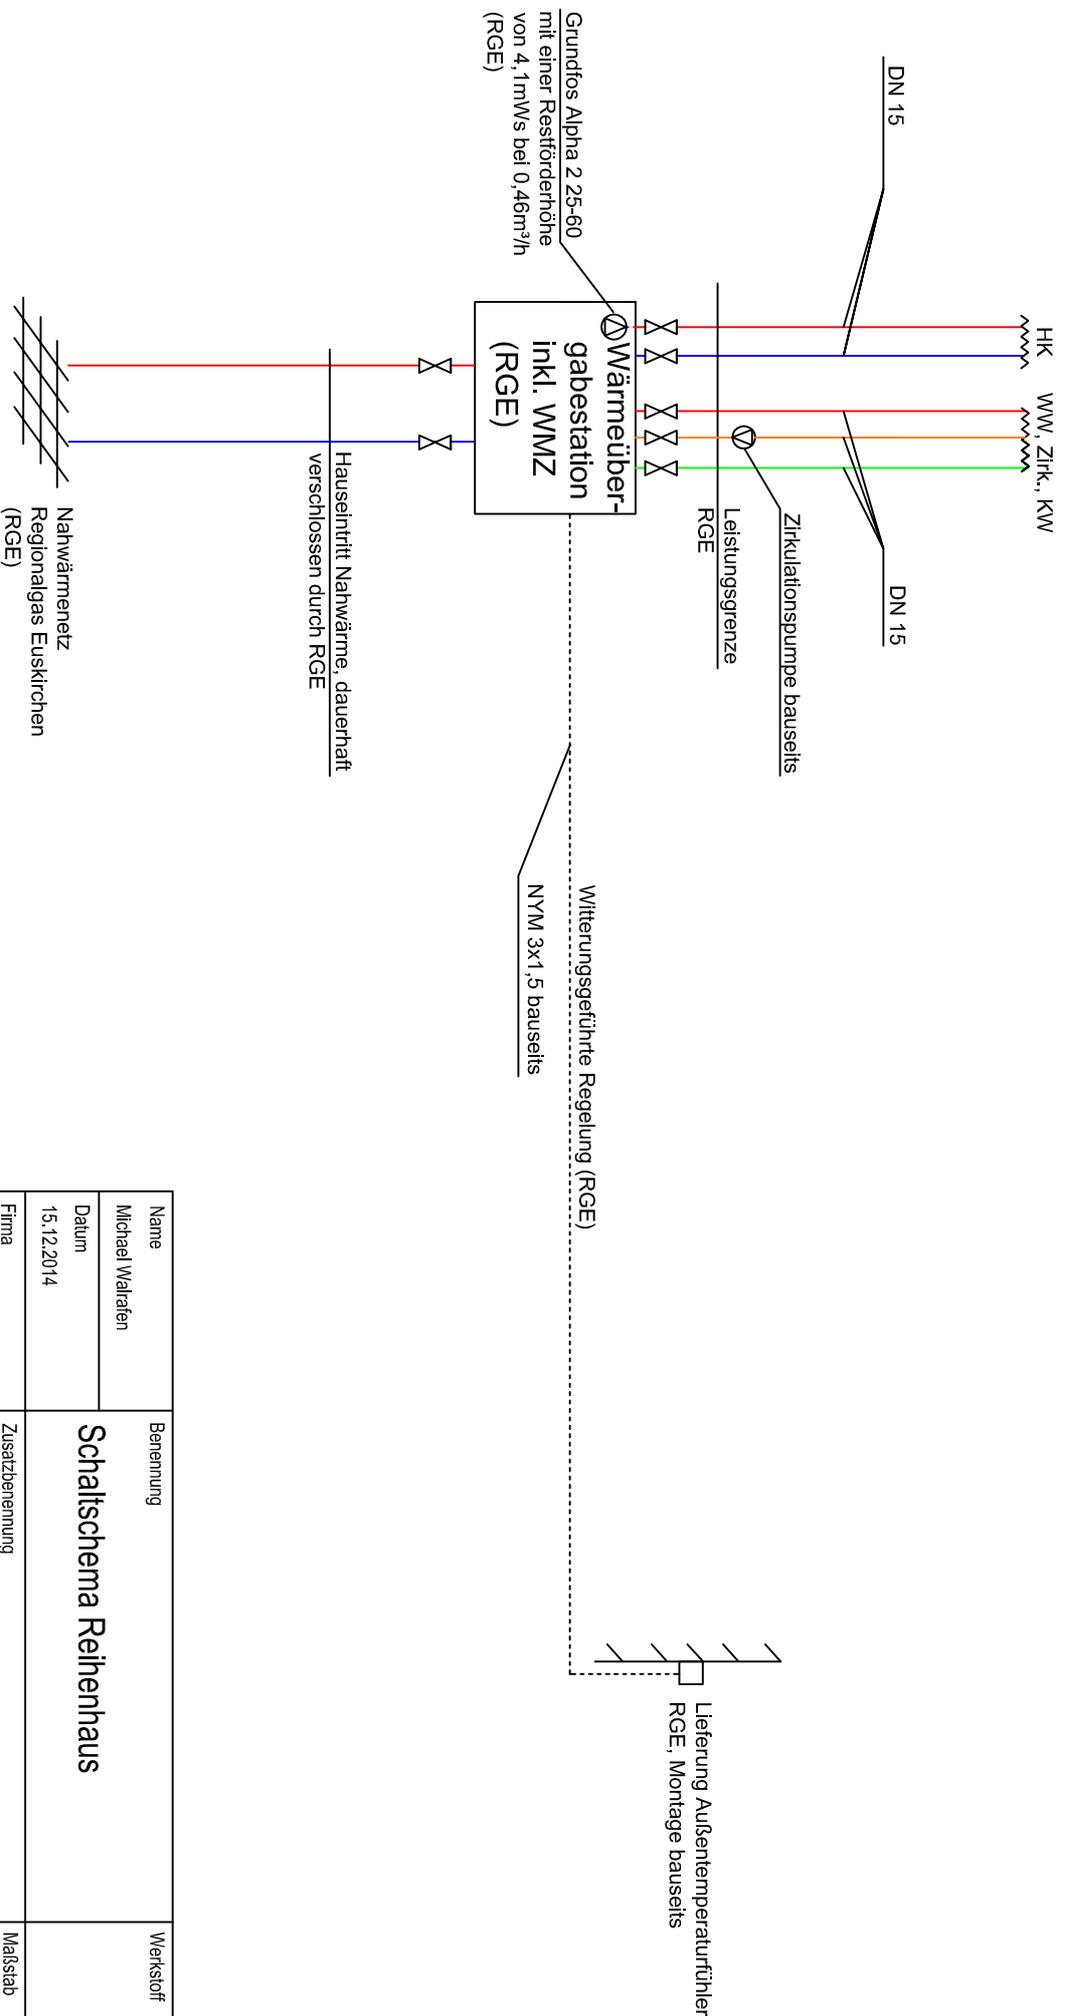

Name		Benennung		Werkstoff	
Michael Waltrafen		Schaltschema Reihenhaus		Maßstab	
Datum					
15.12.2014		Zusatzbenennung		Blatt	
Firma		Regionalgas		1/1	
Euskirchen GmbH & Co KG		Nahwärmenetz Weilerswist		A4	
		Heinrich-Rosen-Allée			